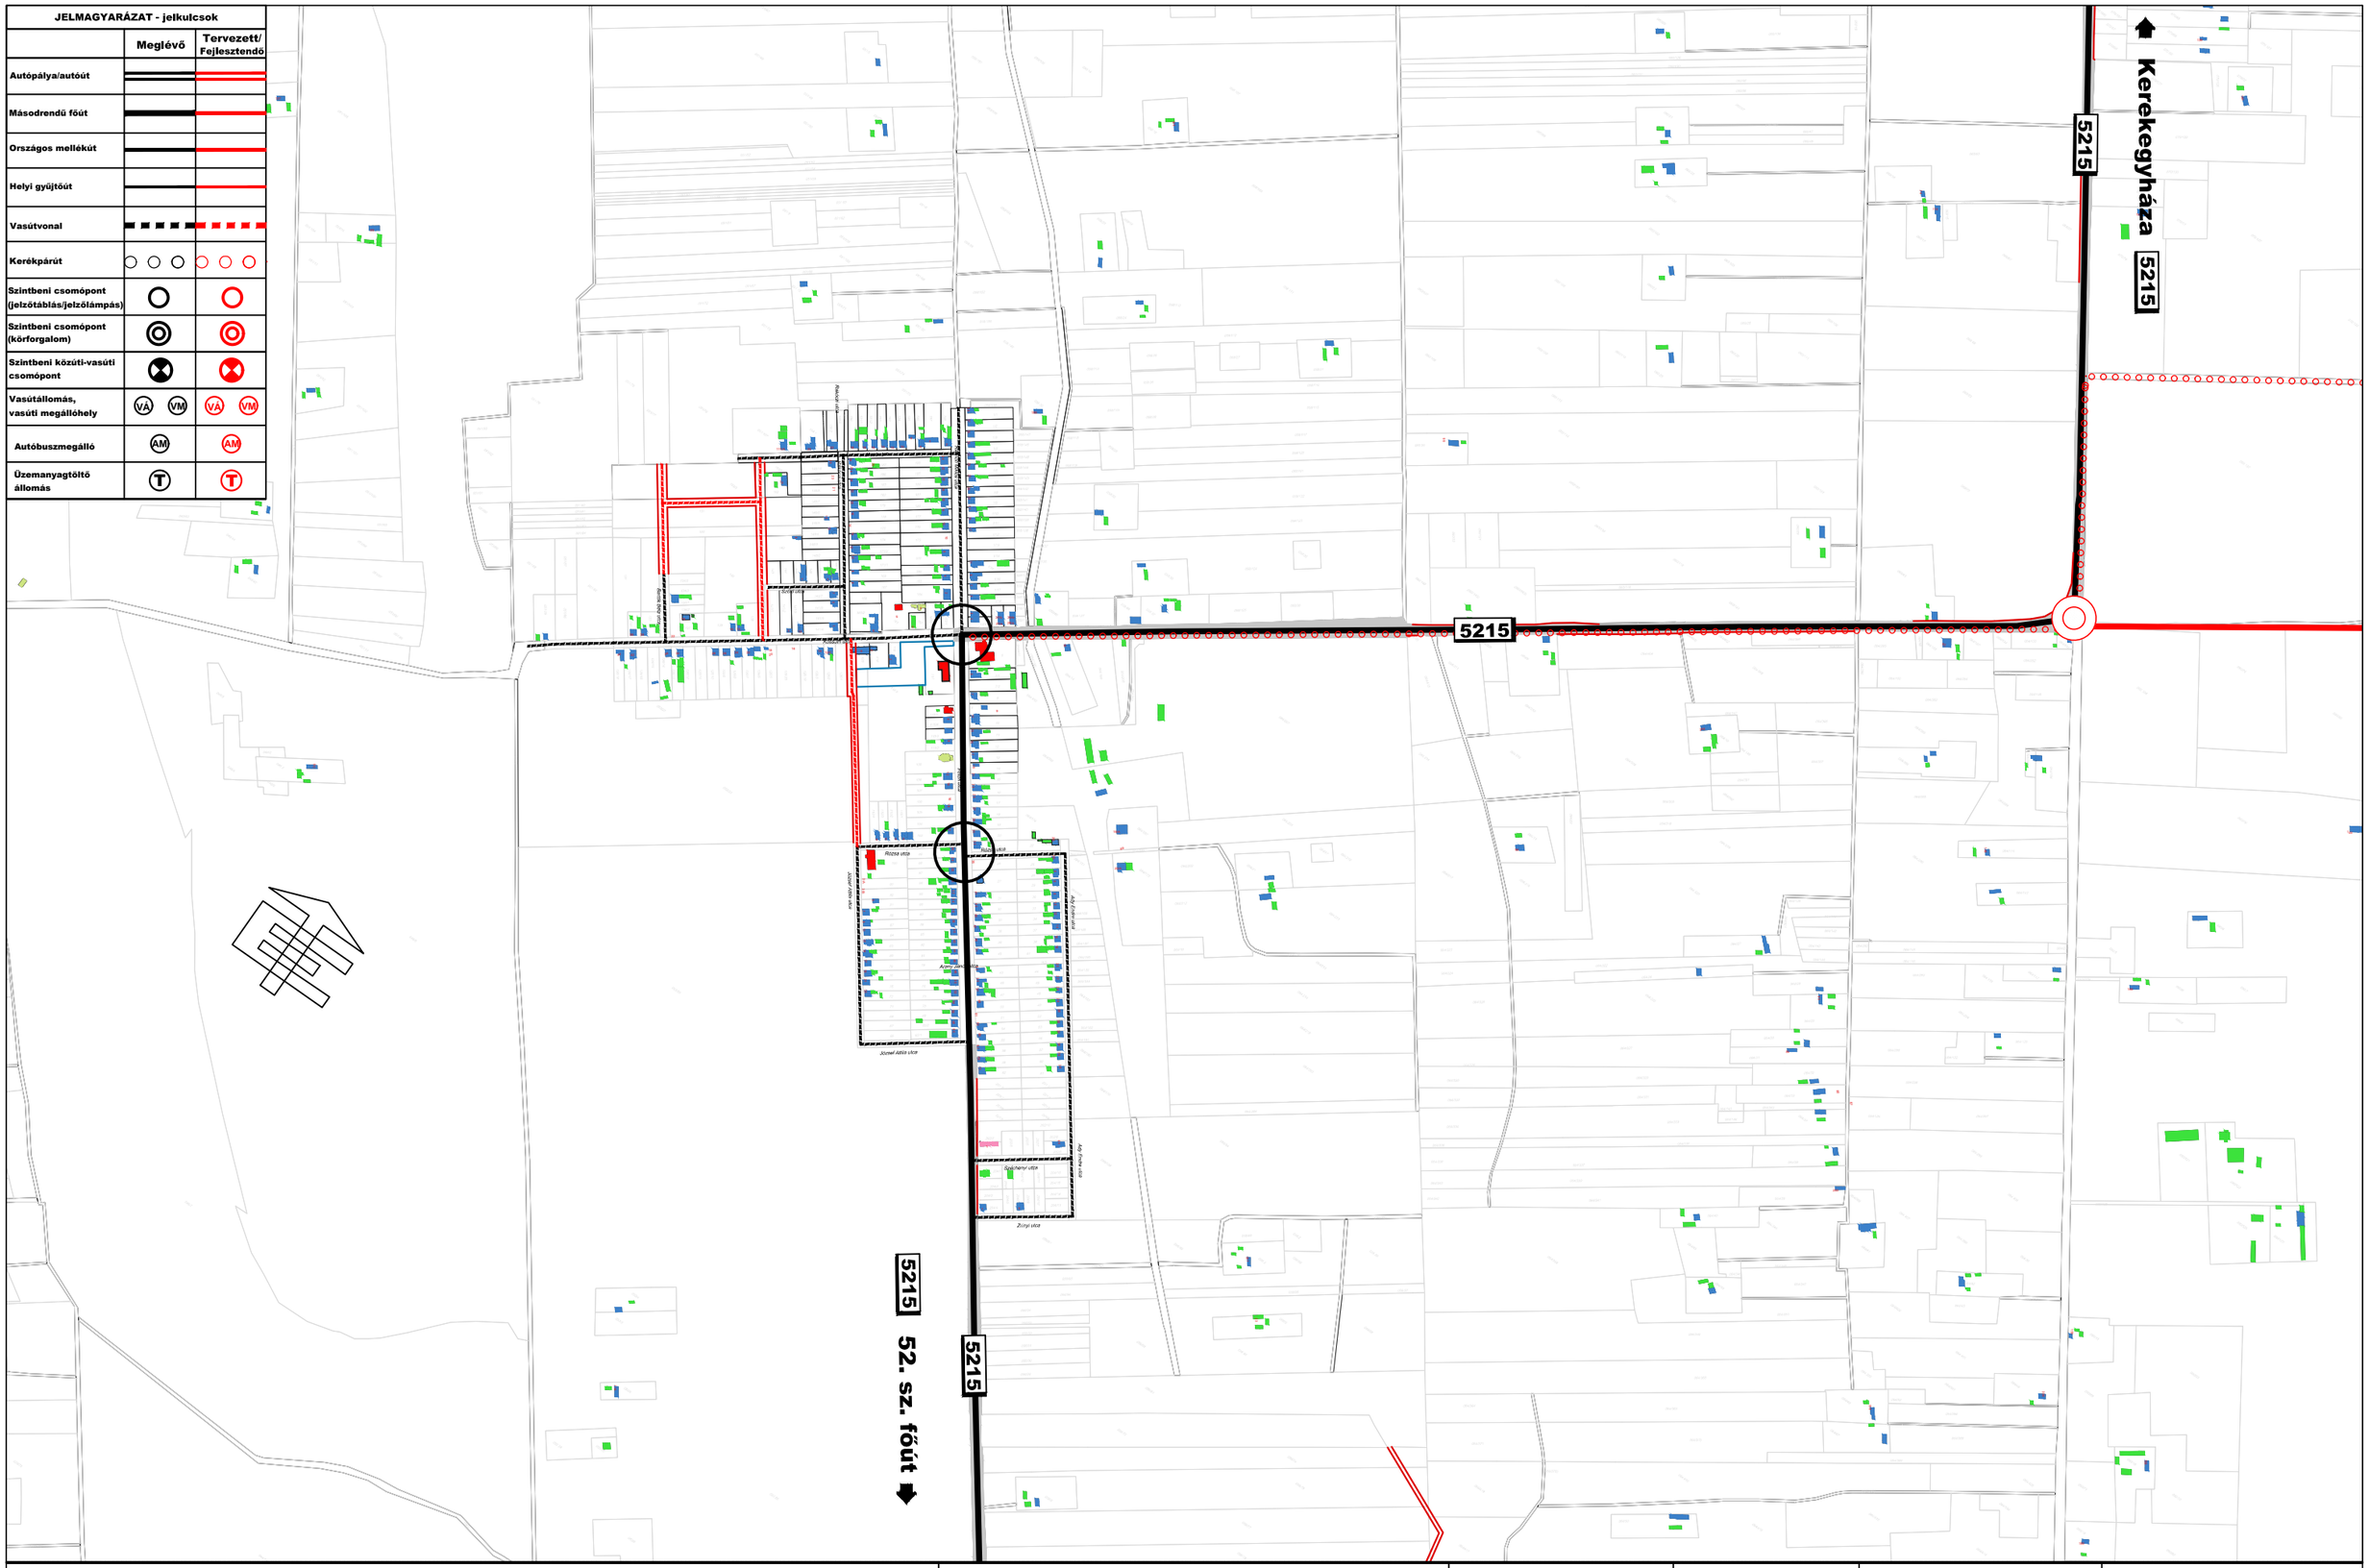

Terv tárgya:	Tervrész tárgya:	Tervszám:	Lépték:	Rajzszám:	Oldal:
FÜLÖPHÁZA TELEPÜLÉSTERVE **KÖZLEKEDÉSI ALÁTÁMASZTÓ MUNKARÉSZ**	**HELYSZÍNRAJZ 2.** **Fülöpháza belterületének közlekedési hálózata**	**VV-TR 2023 - 02**	**M = 1:10.000**	**K- 2**	**1/1**